



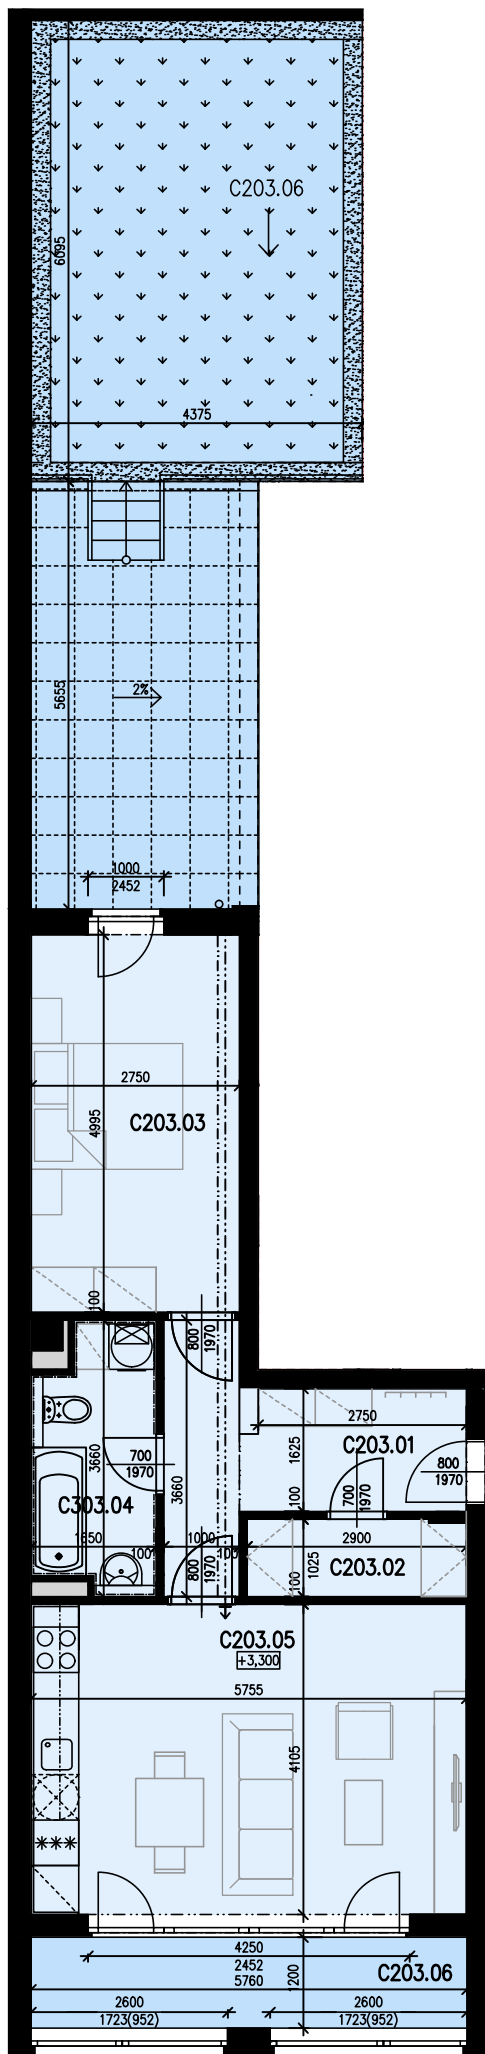

C203 – BYT 2+KK		M ²
C203.01	HALA	8,38
C203.02	ŠATNA	2,95
C203.03	LOŽNICE	13,91
C203.04	KOUPELNA	5,13
C203.05	OBÝVACÍ POKOJ+KK	24,33
C203.06	ZIMNÍ ZAHRADA	6,91
UŽITNÁ PLOCHA		Σ 61,61
SVISLÉ KONSTRUKCE		3,70
PODLAHOVÁ PLOCHA		Σ 65,31
SC03	SKLEP	3,78
C203.06	TERASA	44,12
VEDLEJŠÍ PROSTORY		Σ 47,90
PLOCHA CELKEM		Σ 113,21

UPOZORNĚNÍ:

Zobrazený nábytek, vestavěné skříně, kuchyňská linka včetně spotřebičů a pračka nejsou součástí standardního vybavení bytu.

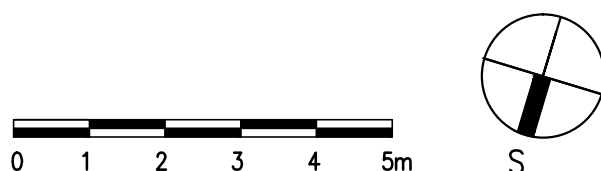

BD KPT. VOSKY - SEKCE C

B.J. 3 - C 203

investor: Kutnohorská stavební, s.r.o.

tel: 602 403 635

email: khstav@khstav.cz

www.khstav.cz