

• NOVÉ BYTY 2+KK A 4+KK V KLIDNÉ ČÁSTI KUTNÉ HORY

• KAŽDÝ BYT S BALKÓNEM NEBO TERASOU




BYTOVÝ DŮM TÁBORSKÁ 71

investor: Kutnohorská stavební, s.r.o.

tel: 327 514 517, 602 403 635

email: khstav@khstav.cz

www.khstav.cz

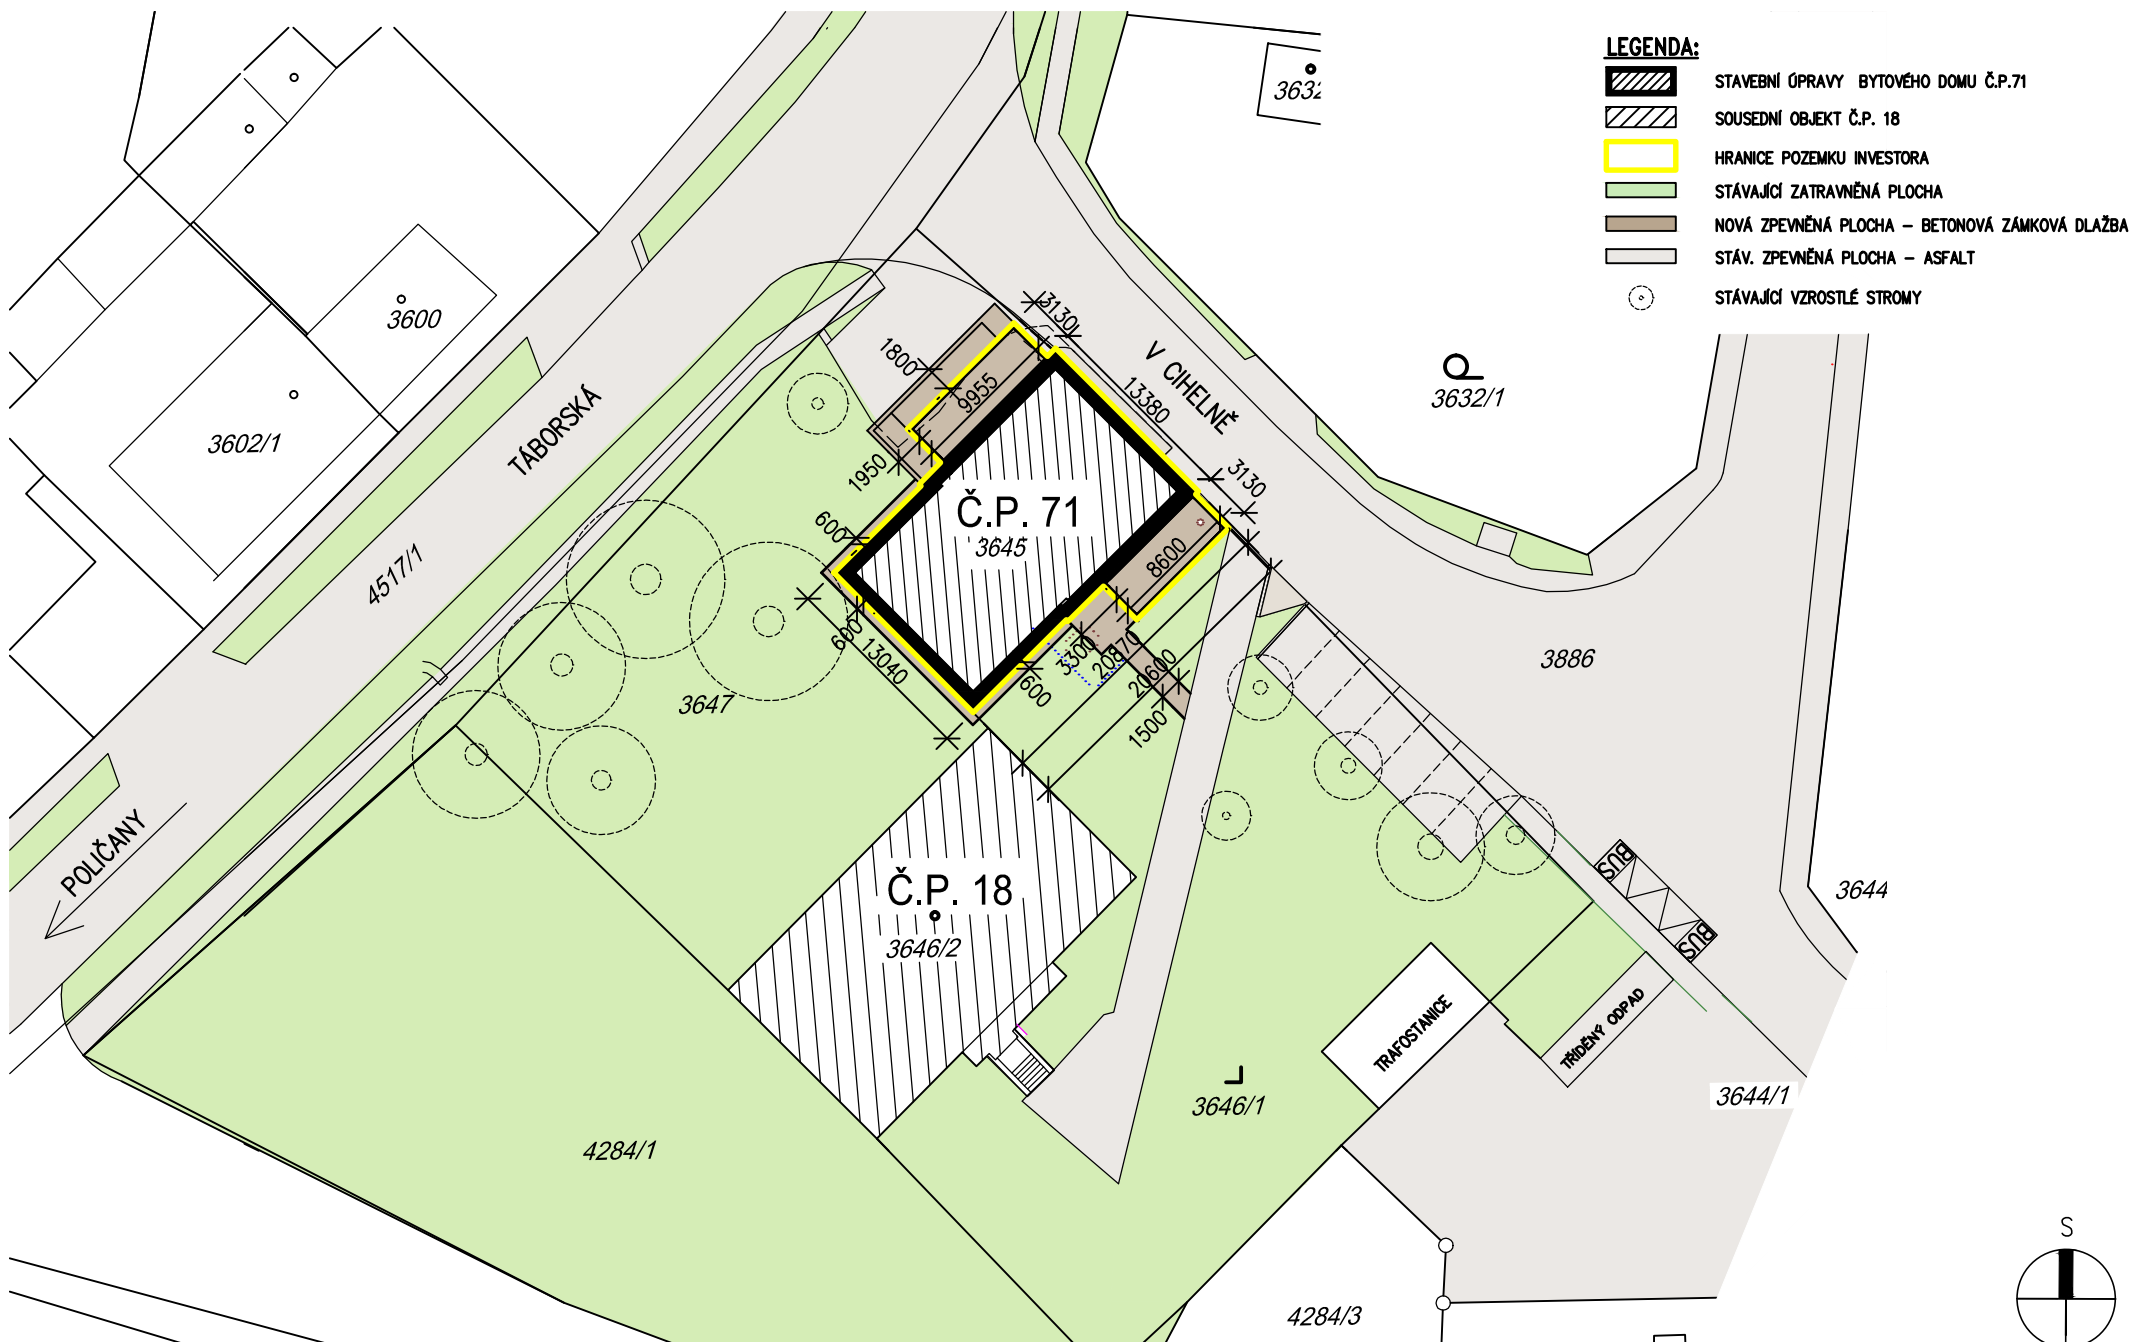

BYTOVÝ DŮM TÁBORSKÁ Č.P. 71


SITUACE 1:500

investor: Kutnohorská stavební, s.r.o.

tel: 327 514 517, 602 403 635

email: khstav@khstav.cz

www.khstav.cz

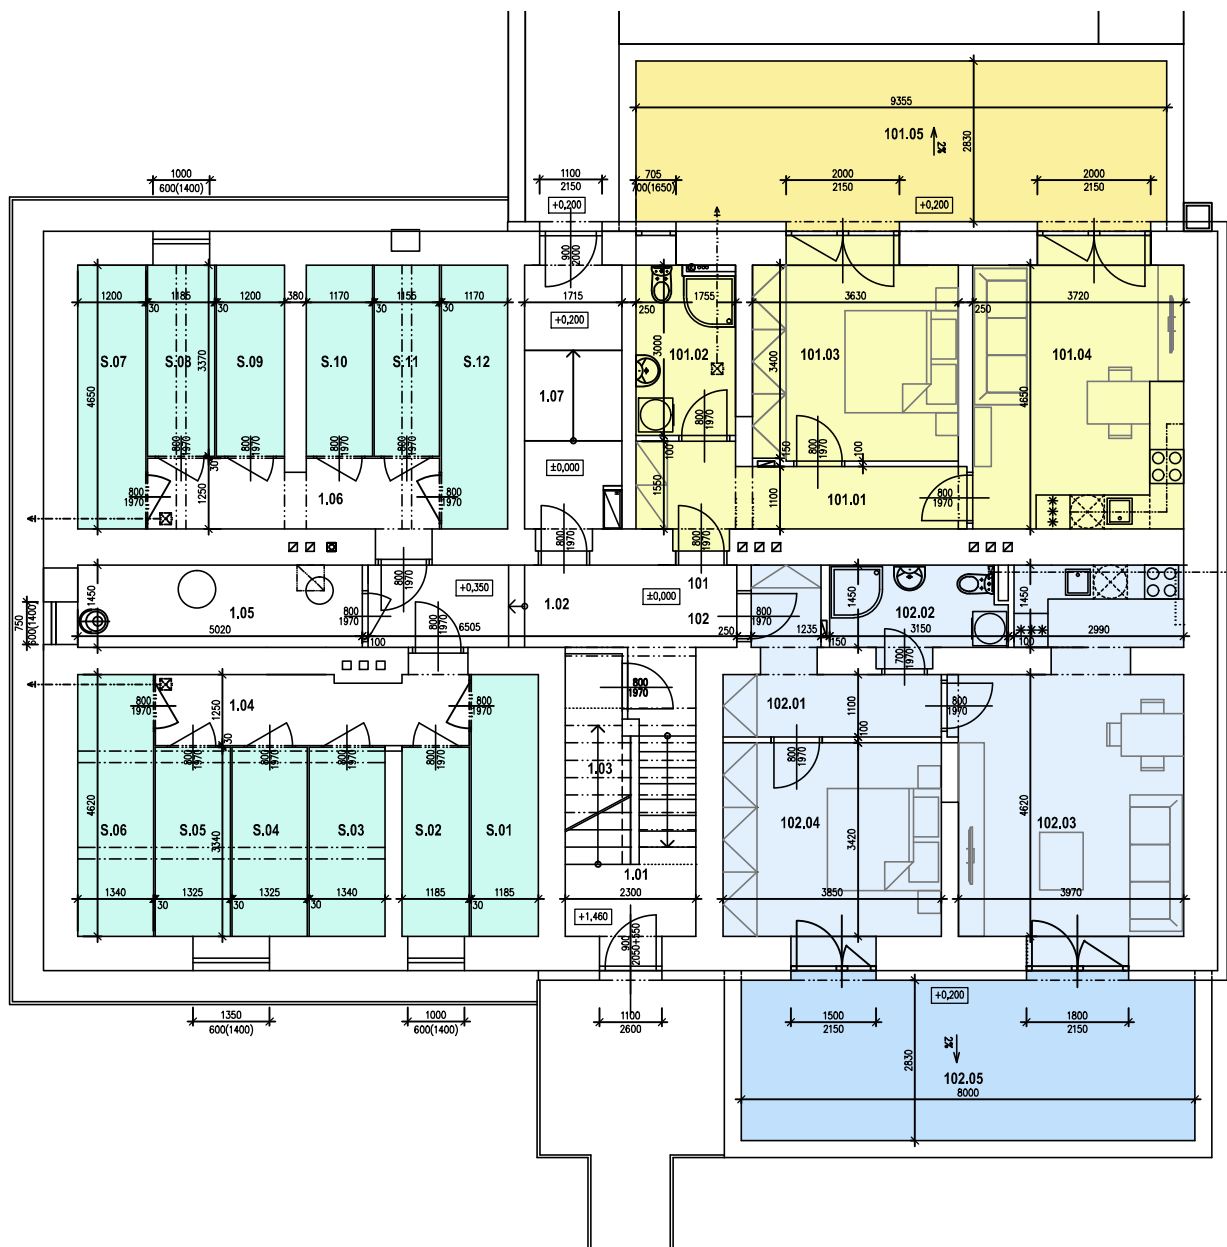

OZN.	NÁZEV MÍSTNOSTI	m ²
101 – BYT 2+KK – B.J. 1		m ²
101.01	PŘEDSÍŇ	7,80
101.02	KOUPELNA+WC	5,10
101.03	LOŽNICE	13,60
101.04	OBYVACÍ POKOJ+KK	18,40
UŽITNÁ PLOCHA		Σ 44,90
SVISLÉ KONSTRUKCE		2,50
PODLAHOVÁ PLOCHA		Σ 47,40
101.05	TERASA	27,20
S.01	SKLEPNÍ KÓJE	5,50
VEDLEJŠÍ PROSTORY		Σ 32,70
PLOCHA CELKEM		Σ 80,10
102 – BYT 2+KK – B.J. 2		m ²
102.01	PŘEDSÍŇ	6,70
102.02	KOUPELNA+WC	4,80
102.03	OBYVACÍ POKOJ+KK	24,50
102.04	LOŽNICE	14,00
UŽITNÁ PLOCHA		Σ 50,00
SVISLÉ KONSTRUKCE		3,90
PODLAHOVÁ PLOCHA		Σ 53,90
102.05	TERASA	23,20
S.02	SKLEPNÍ KÓJE	4,00
VEDLEJŠÍ PROSTORY		Σ 27,20
PLOCHA CELKEM		Σ 81,10
SKLEPNÍ KÓJE		m ²
S.01	SKLEPNÍ KÓJE – B.J.1	5,50
S.02	SKLEPNÍ KÓJE – B.J.2	4,00
S.03	SKLEPNÍ KÓJE – B.J.3	4,50
S.04	SKLEPNÍ KÓJE – B.J.4	4,50
S.05	SKLEPNÍ KÓJE – B.J.5	4,50
S.06	SKLEPNÍ KÓJE – B.J.6	6,20
S.07	SKLEPNÍ KÓJE – B.J.7	5,60
S.08	SKLEPNÍ KÓJE – B.J.8	4,00
S.09	SKLEPNÍ KÓJE – B.J.9	4,00
S.10	SKLEPNÍ KÓJE – B.J.10	3,90
S.11	SKLEPNÍ KÓJE – B.J.11	3,90
S.12	SKLEPNÍ KÓJE – B.J.12	5,40
		Σ 56,00
SPOLEČNÉ PROSTORY		m ²
1.01	VSTUP, SCHODIŠTĚ	3,80
1.02	CHODBA	11,80
1.03	TECHNICKÁ MÍSTNOST	7,00
1.04	CHODBA	7,20
1.05	TECHNICKÁ MÍSTNOST	7,40
1.06	CHODBA	7,00
1.07	VSTUP, CHODBA	8,70
		Σ 57,70



BYTOVÝ DŮM TÁBORSKÁ Č.P. 71


PŮDORYS 1.NP

investor: Kutnohorská stavební, s.r.o.

tel: 327 514 517, 602 403 635

email: khstav@khstav.cz

www.khstav.cz

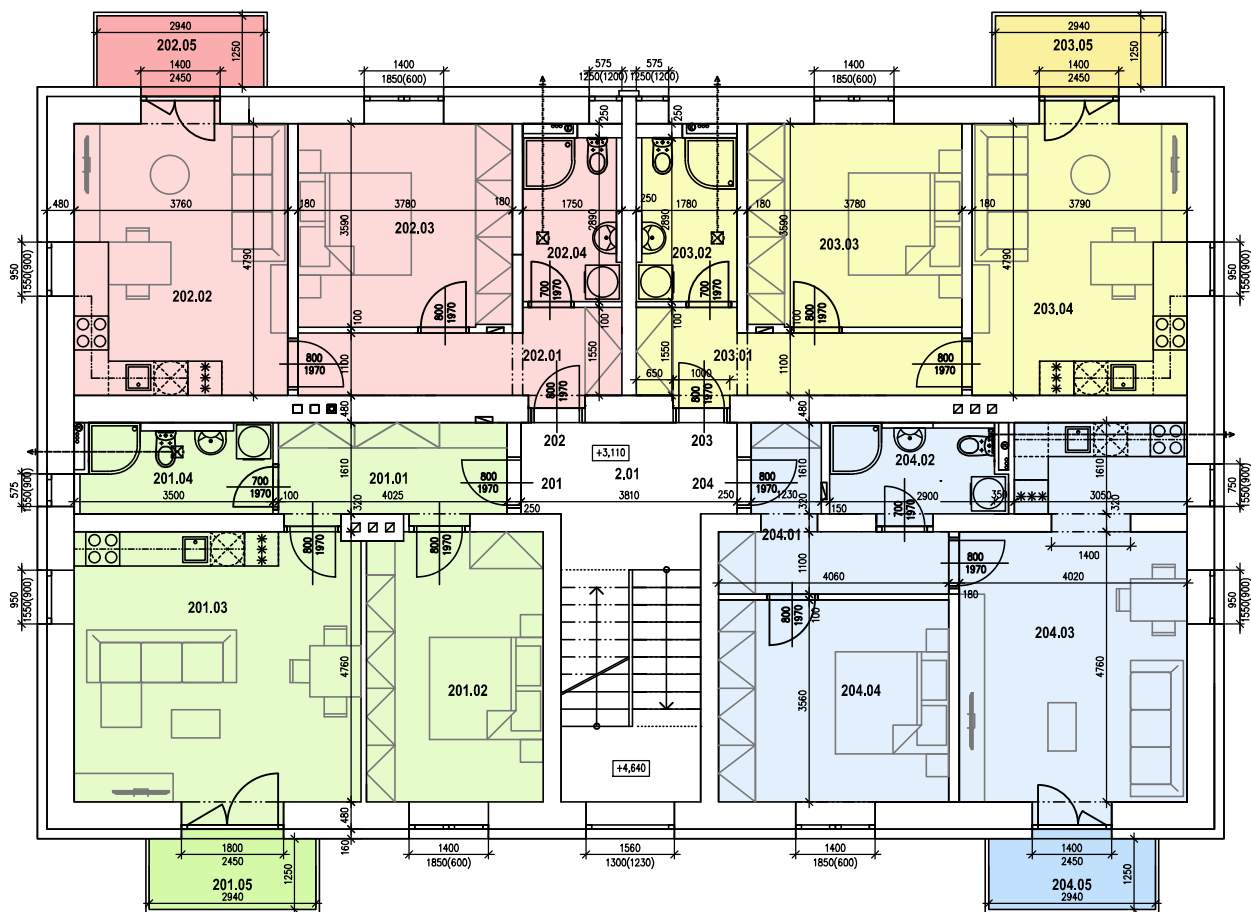

OZN.	NÁZEV MÍSTNOSTI	
201 – BYT 2+KK – B.J. 3		
201.01	PŘEDSÍŇ	7,20
201.02	LOŽNICE	14,70
201.03	OBÝVACÍ POKOJ+KK	24,70
201.04	KOUPELNA+WC	5,10
UŽITNÁ PLOCHA		Σ 51,70
SVISLÉ KONSTRUKCE		3,10
PODLAHOVÁ PLOCHA		Σ 54,80
201.05	BALKÓN	4,00
S.03	SKLEP	4,50
VEDLEJŠÍ PROSTORY		Σ 8,50
PLOCHA CELKEM		Σ 63,30
202 – BYT 2+KK – B.J. 4		
202.01	PŘEDSÍŇ	7,50
202.02	OBÝVACÍ POKOJ+KK	18,70
202.03	LOŽNICE	13,50
202.04	KOUPELNA+WC	4,80
UŽITNÁ PLOCHA		Σ 44,50
SVISLÉ KONSTRUKCE		2,50
PODLAHOVÁ PLOCHA		Σ 47,00
202.05	BALKÓN	3,90
S.04	SKLEP	4,50
VEDLEJŠÍ PROSTORY		Σ 8,40
PLOCHA CELKEM		Σ 55,40
203 – BYT 2+KK – B.J. 5		
203.01	PŘEDSÍŇ	7,50
203.02	KOUPELNA+WC	4,90
203.03	LOŽNICE	13,50
203.04	OBÝVACÍ POKOJ+KK	18,90
UŽITNÁ PLOCHA		Σ 44,80
SVISLÉ KONSTRUKCE		2,50
PODLAHOVÁ PLOCHA		Σ 47,30
203.05	BALKÓN	3,90
S.05	SKLEP	4,50
VEDLEJŠÍ PROSTORY		Σ 8,40
PLOCHA CELKEM		Σ 55,70
204 – BYT 2+KK – B.J. 6		
204.01	PŘEDSÍŇ	7,10
204.02	KOUPELNA+WC	4,90
204.03	OBÝVACÍ POKOJ+KK	25,10
204.04	LOŽNICE	14,50
UŽITNÁ PLOCHA		Σ 51,60
SVISLÉ KONSTRUKCE		3,10
PODLAHOVÁ PLOCHA		Σ 54,70
204.05	BALKÓN	3,90
S.06	SKLEP	6,20
VEDLEJŠÍ PROSTORY		Σ 10,10
PLOCHA CELKEM		Σ 64,80
SPOLEČNÉ PROSTORY		m²
2.01	CHODBA+SCHODIŠTE	12,30
		Σ 19,10

BYTOVÝ DŮM TÁBORSKÁ Č.P. 71


investor: Kutnohorská stavební, s.r.o.

tel: 327 514 517, 602 403 635

email: khstav@khstav.cz

PŮDORYS 2.NP

www.khstav.cz

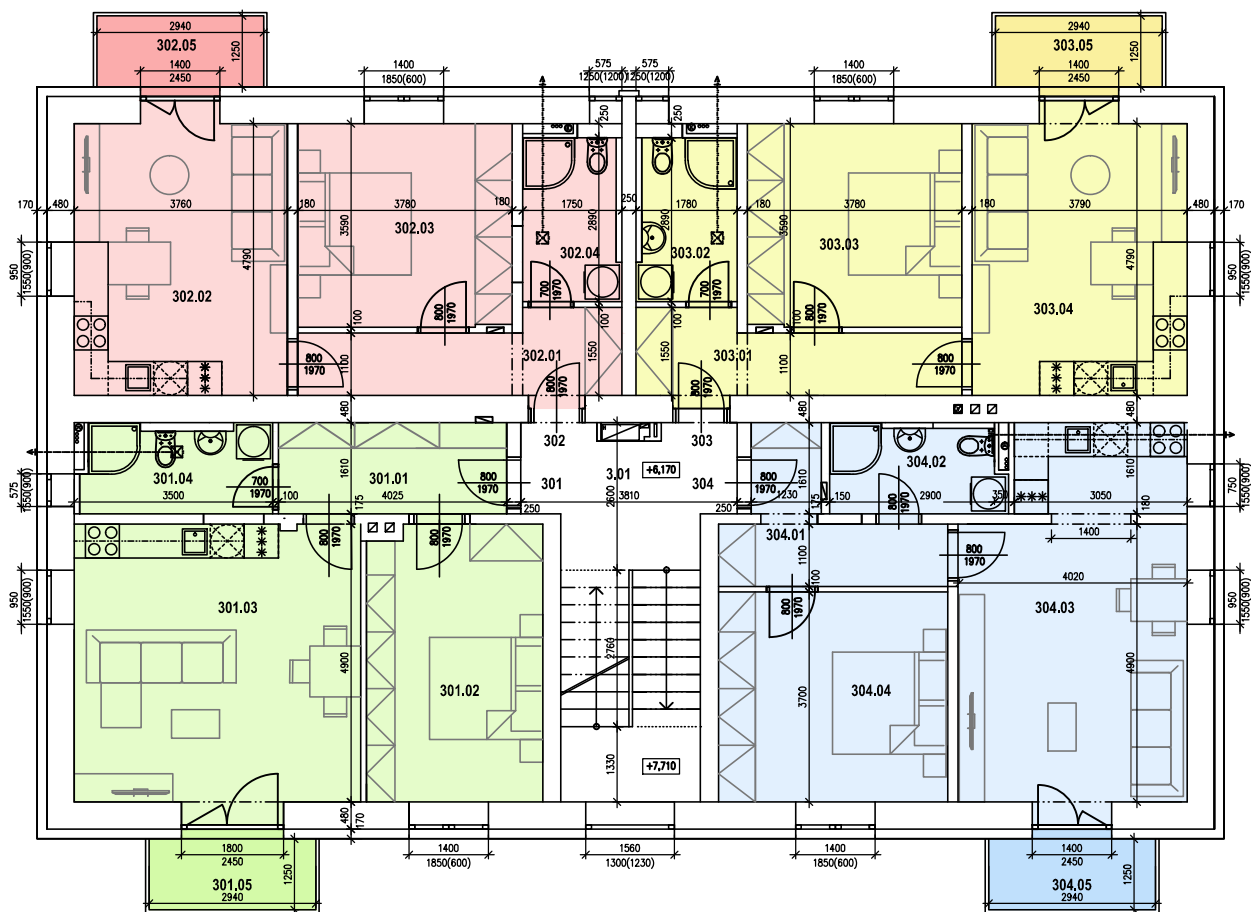

OZN.	NÁZEV MÍSTNOSTI	
301 – BYT 2+KK – B.J. 7		
301.01	PŘEDSÍŇ	6,90
301.02	LOŽNICE	15,00
301.03	OBÝVACÍ POKOJ+KK	25,40
301.04	KOUPELNA+WC	5,10
UŽITNÁ PLOCHA		Σ 52,40
SVISLÉ KONSTRUKCE		2,40
PODLAHOVÁ PLOCHA		Σ 54,80
301.05	BALKÓN	4,00
S.07	SKLEP	5,60
VEDLEJŠÍ PROSTORY		Σ 9,60
PLOCHA CELKEM		Σ 64,40
302 – BYT 2+KK – B.J. 8		
302.01	PŘEDSÍŇ	7,50
302.02	OBÝVACÍ POKOJ+KK	18,70
302.03	LOŽNICE	13,50
302.04	KOUPELNA+WC	4,80
UŽITNÁ PLOCHA		Σ 44,50
SVISLÉ KONSTRUKCE		2,50
PODLAHOVÁ PLOCHA		Σ 47,00
302.05	BALKÓN	3,90
S.08	SKLEP	4,00
VEDLEJŠÍ PROSTORY		Σ 7,90
PLOCHA CELKEM		Σ 54,90
303 – BYT 2+KK – B.J. 9		
303.01	PŘEDSÍŇ	7,50
303.02	KOUPELNA+WC	4,90
303.03	LOŽNICE	13,50
303.04	OBÝVACÍ POKOJ+KK	18,90
UŽITNÁ PLOCHA		Σ 44,80
SVISLÉ KONSTRUKCE		2,50
PODLAHOVÁ PLOCHA		Σ 47,30
303.05	BALKÓN	3,90
S.09	SKLEP	4,00
VEDLEJŠÍ PROSTORY		Σ 7,90
PLOCHA CELKEM		Σ 55,20
304 – BYT 2+KK – B.J. 10		
304.01	PŘEDSÍŇ	7,00
304.02	KOUPELNA+WC	4,60
304.03	OBÝVACÍ POKOJ+KK	25,50
304.04	LOŽNICE	14,90
UŽITNÁ PLOCHA		Σ 52,00
SVISLÉ KONSTRUKCE		2,80
PODLAHOVÁ PLOCHA		Σ 54,80
304.05	BALKÓN	3,90
S.10	SKLEP	3,90
VEDLEJŠÍ PROSTORY		Σ 7,80
PLOCHA CELKEM		Σ 62,60
SPOLEČNÉ PROSTORY		
3.01	CHODBA+SCHODIŠTĚ	12,30
		Σ 19,10

BYTOVÝ DŮM TÁBORSKÁ Č.P. 71


investor: Kutnohorská stavební, s.r.o.

tel: 327 514 517, 602 403 635

email: khstav@khstav.cz

PŮDORYS 3.NP

www.khstav.cz

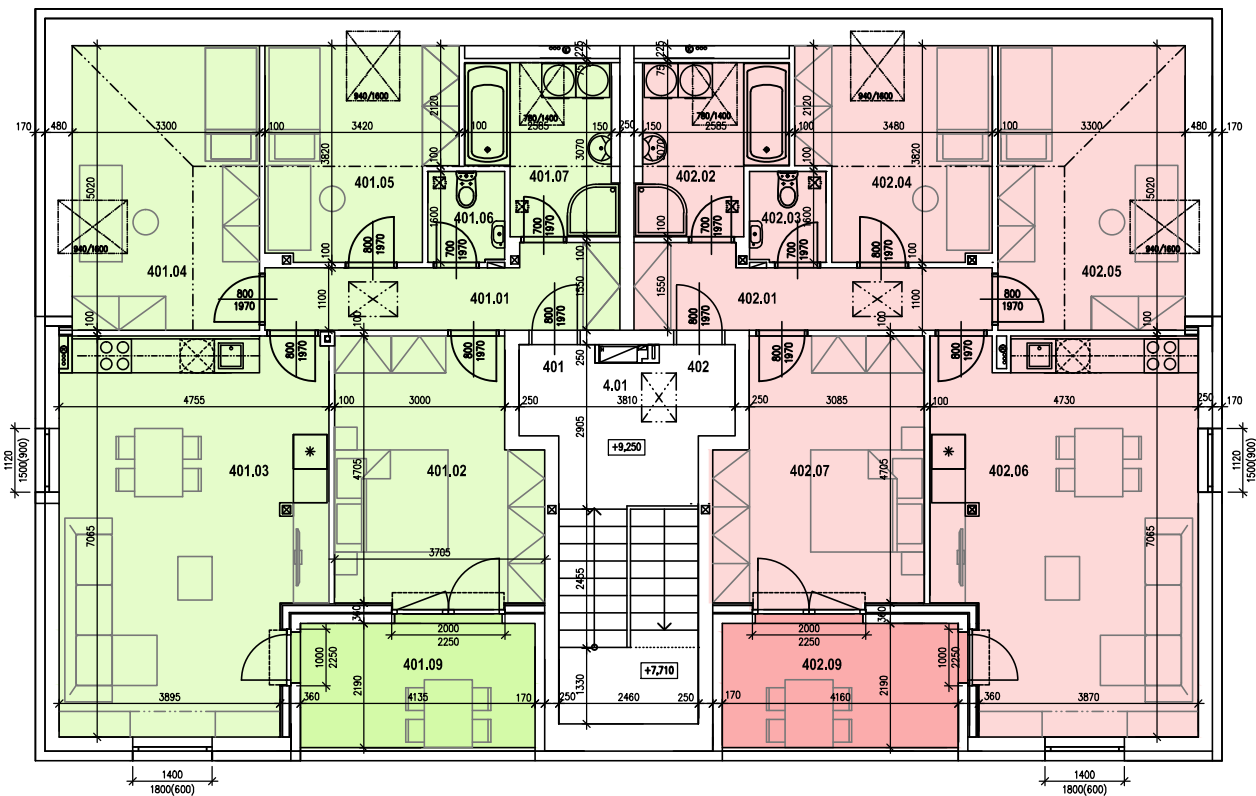

OZN.	NÁZEV MÍSTNOSTI	
401 – BYT 4+KK – B.J. 11		m ²
401.01	PŘEDSÍŇ	8,10
401.02	LOŽNICE	16,30
401.03	OBÝVACÍ POKOJ+KK	31,40
401.04	POKOJ	16,60
401.05	POKOJ	11,90
401.06	WC	2,10
401.07	KOUPELNA	7,10
401.08	SKLAD	15,00
UŽITNÁ PLOCHA		Σ108,50
SVISLÉ KONSTRUKCE		4,10
PODLAHOVÁ PLOCHA		Σ112,60
401.09	TERASA	9,50
S.11	SKLEP	3,90
VEDEJŠÍ PROSTORY		Σ 13,40
PLOCHA CELKEM		Σ126,00
402 – BYT 4+KK – B.J. 12		m ²
402.01	PŘEDSÍŇ	8,20
402.02	KOUPELNA	7,10
402.03	WC	2,10
402.04	POKOJ	12,10
402.05	POKOJ	16,60
402.06	OBÝVACÍ POKOJ+KK	31,20
402.07	LOŽNICE	16,50
402.08	SKLAD	15,10
UŽITNÁ PLOCHA		Σ108,90
SVISLÉ KONSTRUKCE		4,20
PODLAHOVÁ PLOCHA		Σ113,10
402.09	TERASA	9,60
S.12	SKLEP	5,40
VEDEJŠÍ PROSTORY		Σ 15,00
PLOCHA CELKEM		Σ128,10
SPOLEČNÉ PROSTORY		
4.01	CHODBA	9,30
		Σ 9,30



BYTOVÝ DŮM TÁBORSKÁ Č.P. 71

PŮDORYS 4.NP

investor: Kutnohorská stavební, s.r.o.

tel: 327 514 517, 602 403 635

email: khstav@khstav.cz

www.khstav.cz

POHLED JIHOVÝCHODNÍ



BYTOVÝ DŮM TÁBORSKÁ Č.P. 71

investor: Kutnohorská stavební, s.r.o.

tel: 327 514 517, 602 403 635

email: khstav@khstav.cz

POHLED JV

www.khstav.cz

POHLED SEVEROZÁPADNÍ



BYTOVÝ DŮM TÁBORSKÁ Č.P. 71

POHLED SZ


investor: Kutnohorská stavební, s.r.o.

tel: 327 514 517, 602 403 635


email: khstav@khstav.cz

www.khstav.cz

POHLED SEVEROVÝCHODNÍ

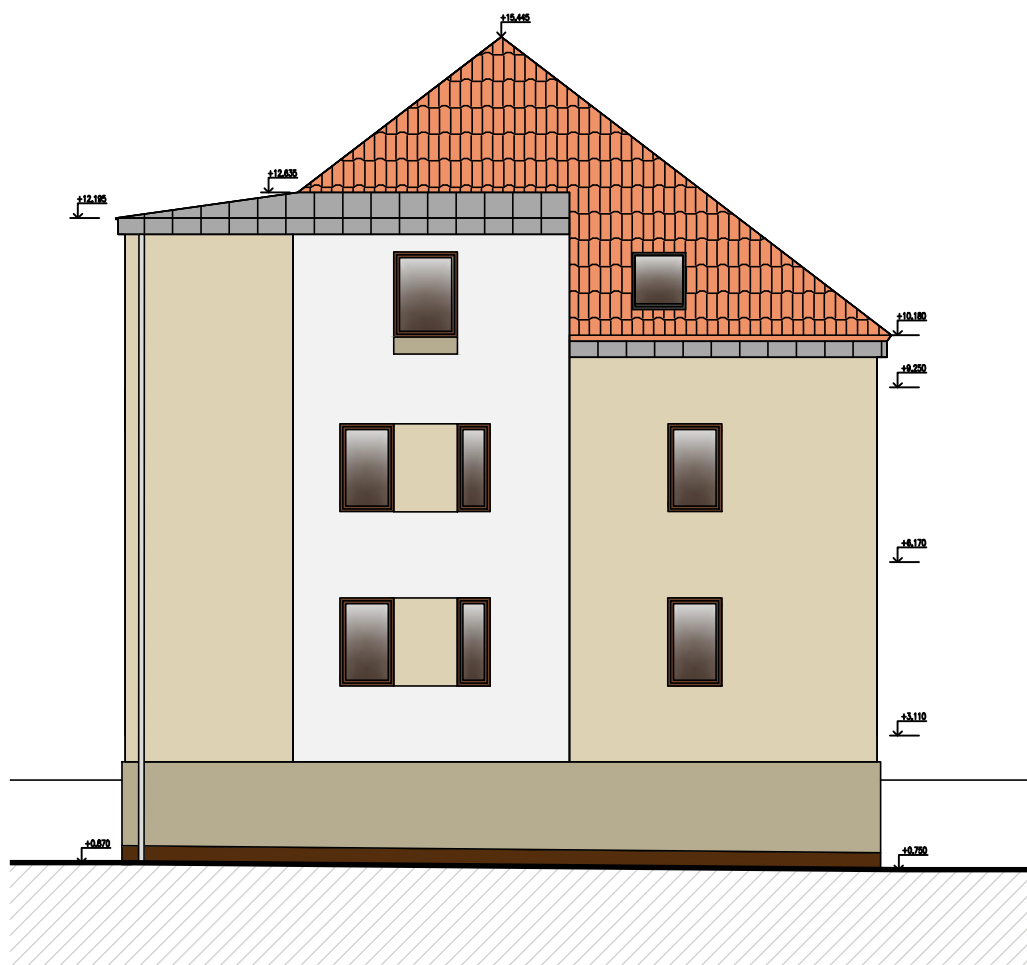

POHLED JIHOZÁPADNÍ

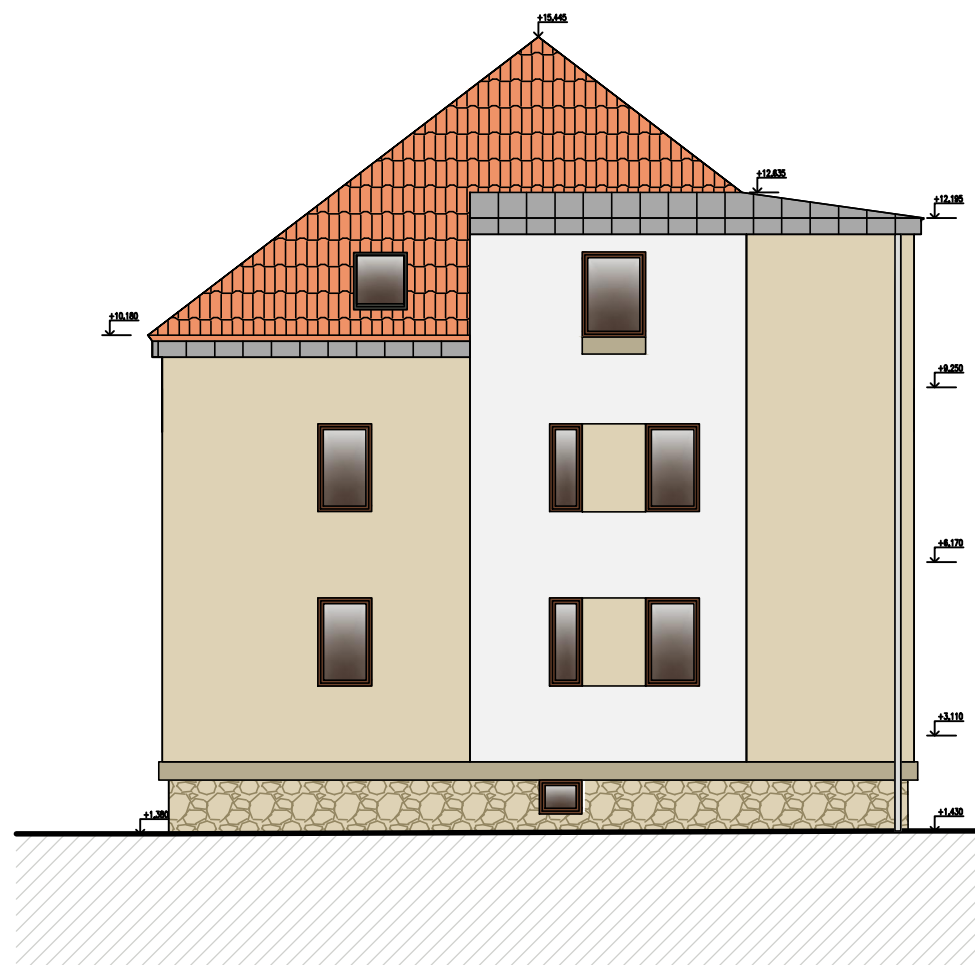

BYTOVÝ DŮM TÁBORSKÁ Č.P. 71

POHLED SV, JZ

investor: Kutnohorská stavební, s.r.o.

tel: 327 514 517, 602 403 635

email: khstav@khstav.cz

www.khstav.cz



BYTOVÝ DŮM TÁBORSKÁ Č.P. 71

VIZUALIZACE

investor: Kutnohorská stavební, s.r.o.

tel: 327 514 517, 602 403 635

email: khstav@khstav.cz

www.khstav.cz



BYTOVÝ DŮM TÁBORSKÁ Č.P. 71

VIZUALIZACE

investor: Kutnohorská stavební, s.r.o.

tel: 327 514 517, 602 403 635

email: khstav@khstav.cz

www.khstav.cz



BYTOVÝ DŮM TÁBORSKÁ Č.P. 71

VIZUALIZACE

investor: Kutnohorská stavební, s.r.o.

tel: 327 514 517, 602 403 635

email: khstav@khstav.cz

www.khstav.cz